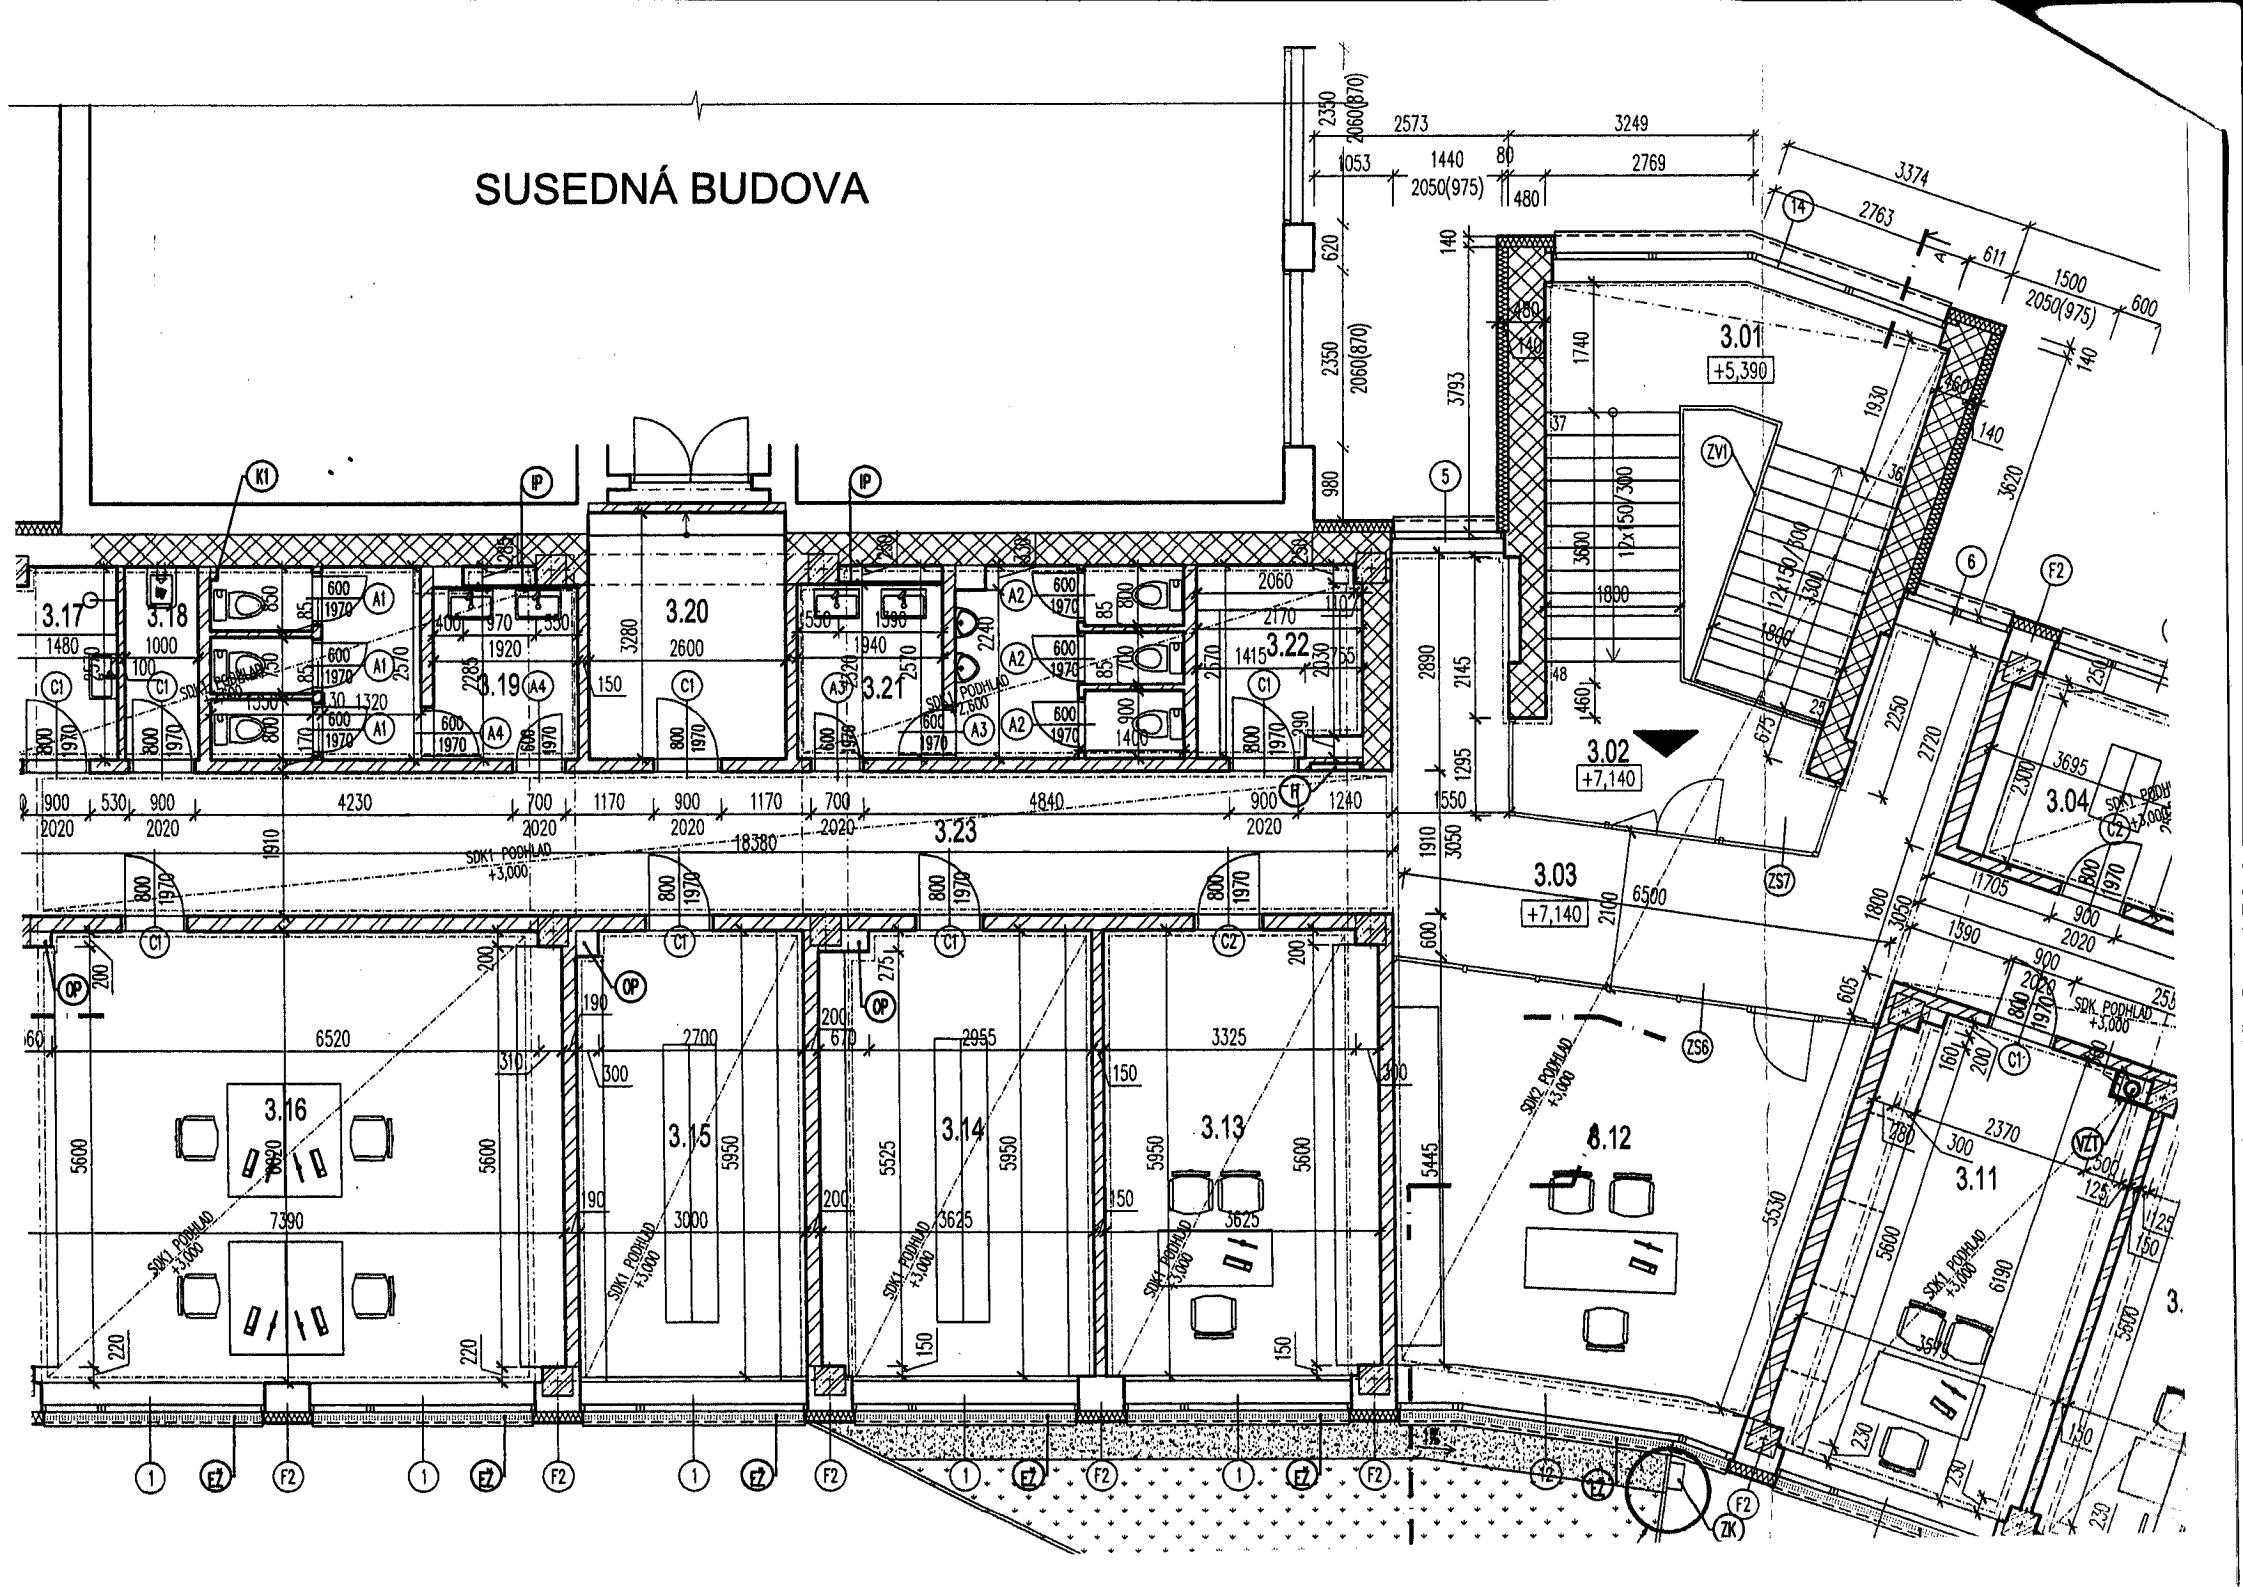
SUSEDNÁ BUDOVA
3.01
+5,390
3.02
+7,140
3.03
+7,140
3.04
3.11
3.12
3.13
3.14
3.15
3.16
3.17
3.18
3.19
3.20
3.21
3.22
3.23
SDK1 PODHLAD +3,000
SDK2 PODHLAD +3,000
SDK PODHLAD +3,000